

第五點附表三農業部花卉創新園區研究發展中心場館使用收費明細表(花卉展覽館)

場館名稱		面積 (平方公尺)	一般使用	
			保證金(元)	使用費(元/月)
花卉展覽館	一樓辦公室1	42.27	10,000	6,000
	一樓辦公室2	39.4	10,000	5,000
	一樓辦公室3	35.82	10,000	5,000
	一樓辦公室4	28.59	10,000	3,000
	一樓辦公室5	36.26	10,000	5,000
	一樓辦公室6	11.48	5,000	1,500
	二樓辦公室7	96.46	10,000	15,000
	二樓辦公室8	84.03	10,000	12,000
	二樓辦公室9	85.94	10,000	12,000
	二樓會議室	19.96	5,000	3,000
	一樓店鋪1	91	10,000	15,000
	一樓店鋪2	269	10,000	40,000
	一樓餐廳	293.42	10,000	40,000
			保證金(元)	使用費(元/日)
	一樓 A 區	1,146.18	10,000	1,000
	一樓 B 區	765	10,000	700
	一樓 C 區	1,919.58	10,000	1,900
	二樓 A 區	1,549.61	10,000	1,000

備註：

- 一、 申請人為農業部或所屬機關（構），得免使用費及保證金，倘需使用空調需繳納水電費。
- 二、 使用期間不足一個月，以一個月計收使用費；不足一日，以一日計收使用費。
- 三、 各場館保證金分開計收。
- 四、 為維護設施或舉辦活動等需要，得調整開放時間或暫停開放。

花卉展覽館一樓及二樓之配置圖如下：



起造人、承造人注意事項：

- 一、承造人應於工程開工前填具「起造、承造人履歷表」向本局領取之「工程執照」。
- 二、凡承造工程所有尺寸均須符合建築法令規定，並須於開工前向本局領取「開工執照」。
- 三、工程上開之所有尺寸之變更，須於工程開工前向本局申請，經本局核准後，方得擅自更改。
- 四、因設計或施工變更時，須先受變更設計，特准後再行施工，不得擅自更改。
- 五、施工期間，承造人應於工地設置安全防護架。

[illegible]

允揚建築師事務所
建築師:楊凱智
通訊處:高雄市前鎮區
林森三路83巷23號
電話:(07)536-7115
簽章

工程名稱(業務號碼)
農業部花卉創新園區研究發展中心
室內裝修申請

圖名
一層全區平面圖

核准	日期
校核	

張曉 張曉	$\frac{3}{14}$	圖號 E1-1
----------	----------------	------------



步行距離検討
 $5.25 + 13.2 = 18.45\text{m} < 50\text{m}.. \text{ok!}$


重複步行距離検討
 $5.25 < 25\text{m}.. \text{ok!}$

五、施工期间，承建人必须注意治安安全，为所

審核


二層全國平面圖

14

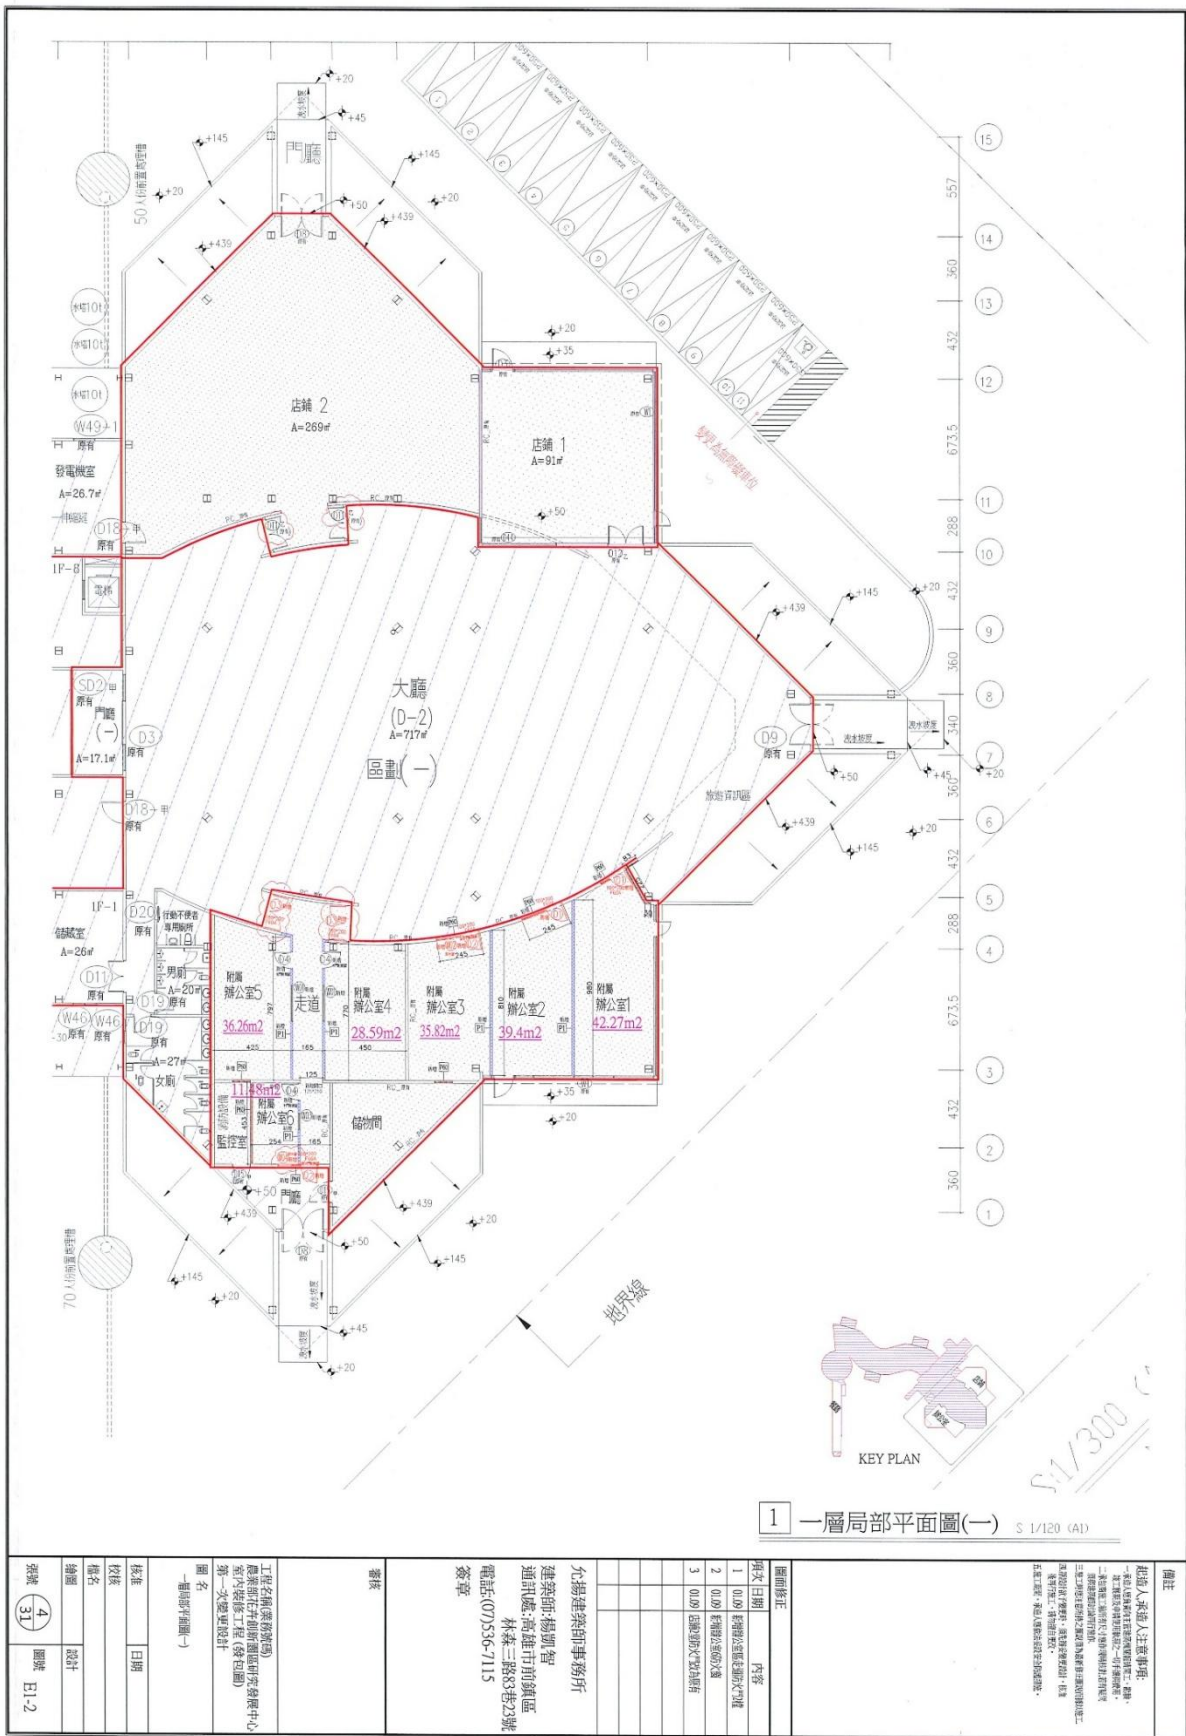


備註		1. 凡在本圖中註明之尺寸，均指建築完成面之尺寸。 2. 凡在本圖中註明之尺寸，均指建築完成面之尺寸。 3. 凡在本圖中註明之尺寸，均指建築完成面之尺寸。	
圖名	一層局部平面圖(一)	工程名稱	龍崗鎮政府辦公大樓
校核	日期	設計	日期
繪圖	31	設計	日期
圖號	4	圖號	E1-2

女攝建築師事務所
 建築師：楊凱智
 通訊處：南雄市南鎮區
 林森三路83號
 電話：(0)536-7115
 簽章

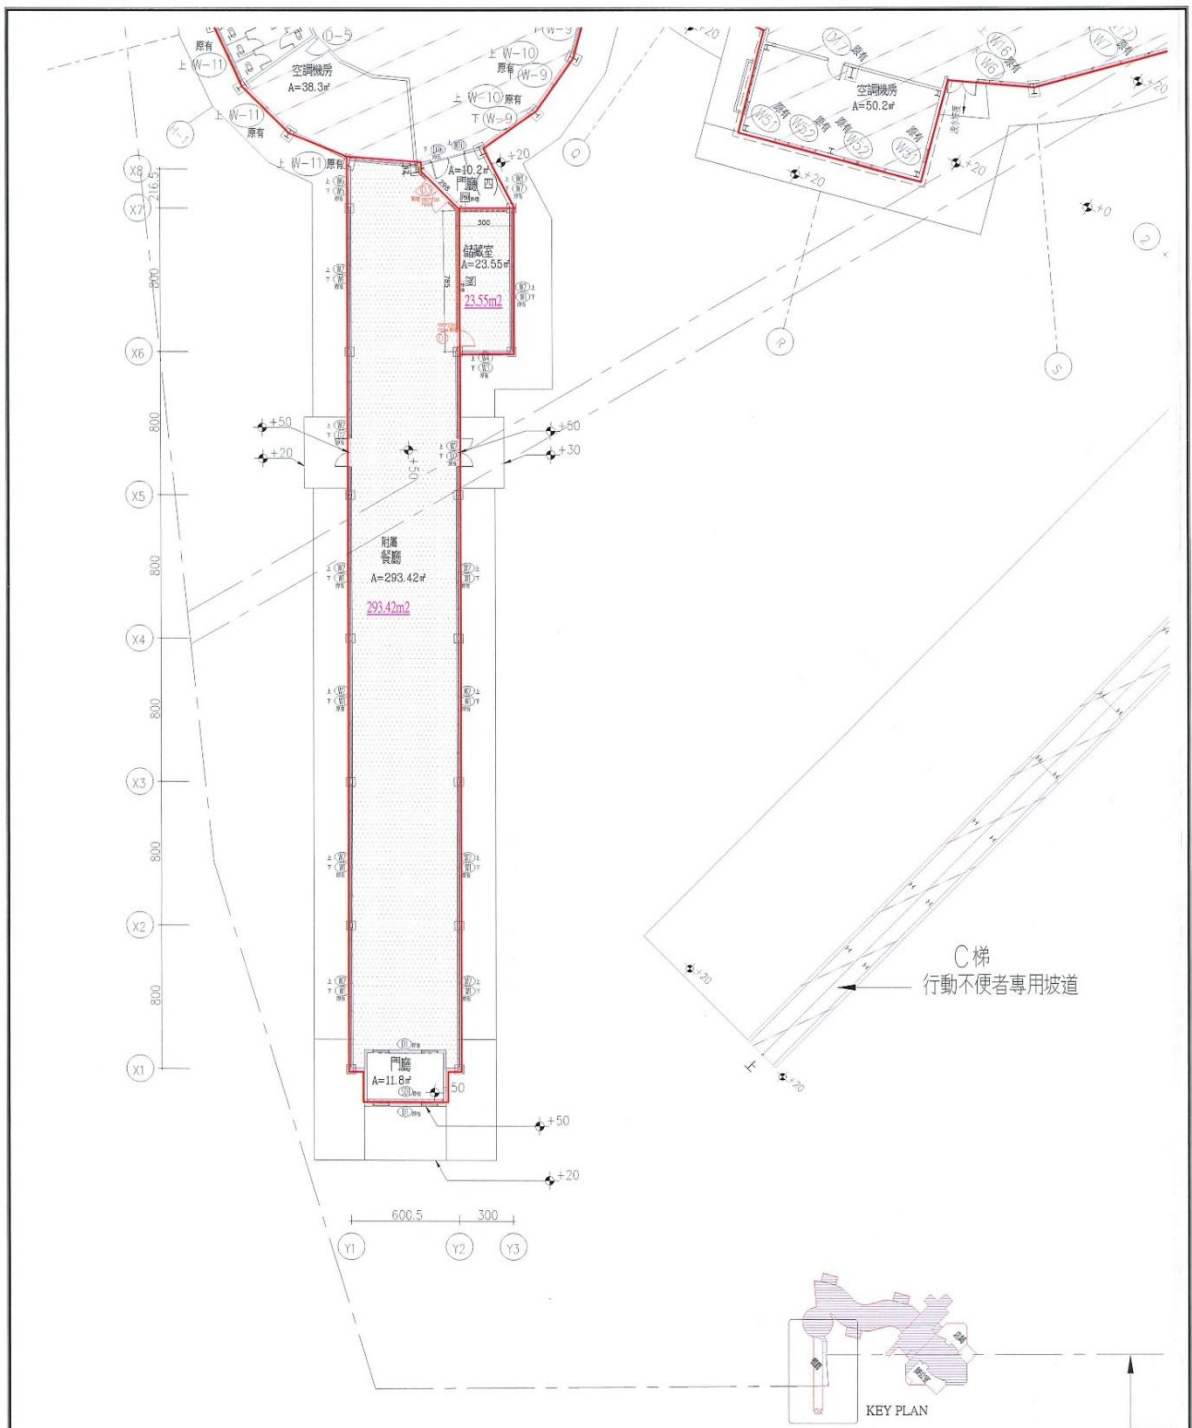

1 一層局部平面圖(二) 1/120 (A1)

備註		起造人、承造人注意事項： 一、本圖係根據建築師事務所之設計，經業主同意後，由業主委託建築師事務所繪製之圖樣，其內容與實際施工之圖樣，如有不符之處，應以實際施工之圖樣為準。 二、本圖係根據建築師事務所之設計，經業主同意後，由業主委託建築師事務所繪製之圖樣，其內容與實際施工之圖樣，如有不符之處，應以實際施工之圖樣為準。 三、本圖係根據建築師事務所之設計，經業主同意後，由業主委託建築師事務所繪製之圖樣，其內容與實際施工之圖樣，如有不符之處，應以實際施工之圖樣為準。
圖面修正	內容	允揚建築師事務所 建築師：楊訓智 通訊處：高雄市的鎮區 林森三路83巷23號 電話：(07)536-7115 簽章
填文日期	內容	審核
		工程名稱(建築師事務所) 建築師事務所(建築師事務所) 室內裝修工程(室內裝修) 第一次變更設計 圖名 一、圖面修正(圖面修正)
校核	日期	校核
繪圖	設計	繪圖
張數 5	圖號 E1-3	張數 31

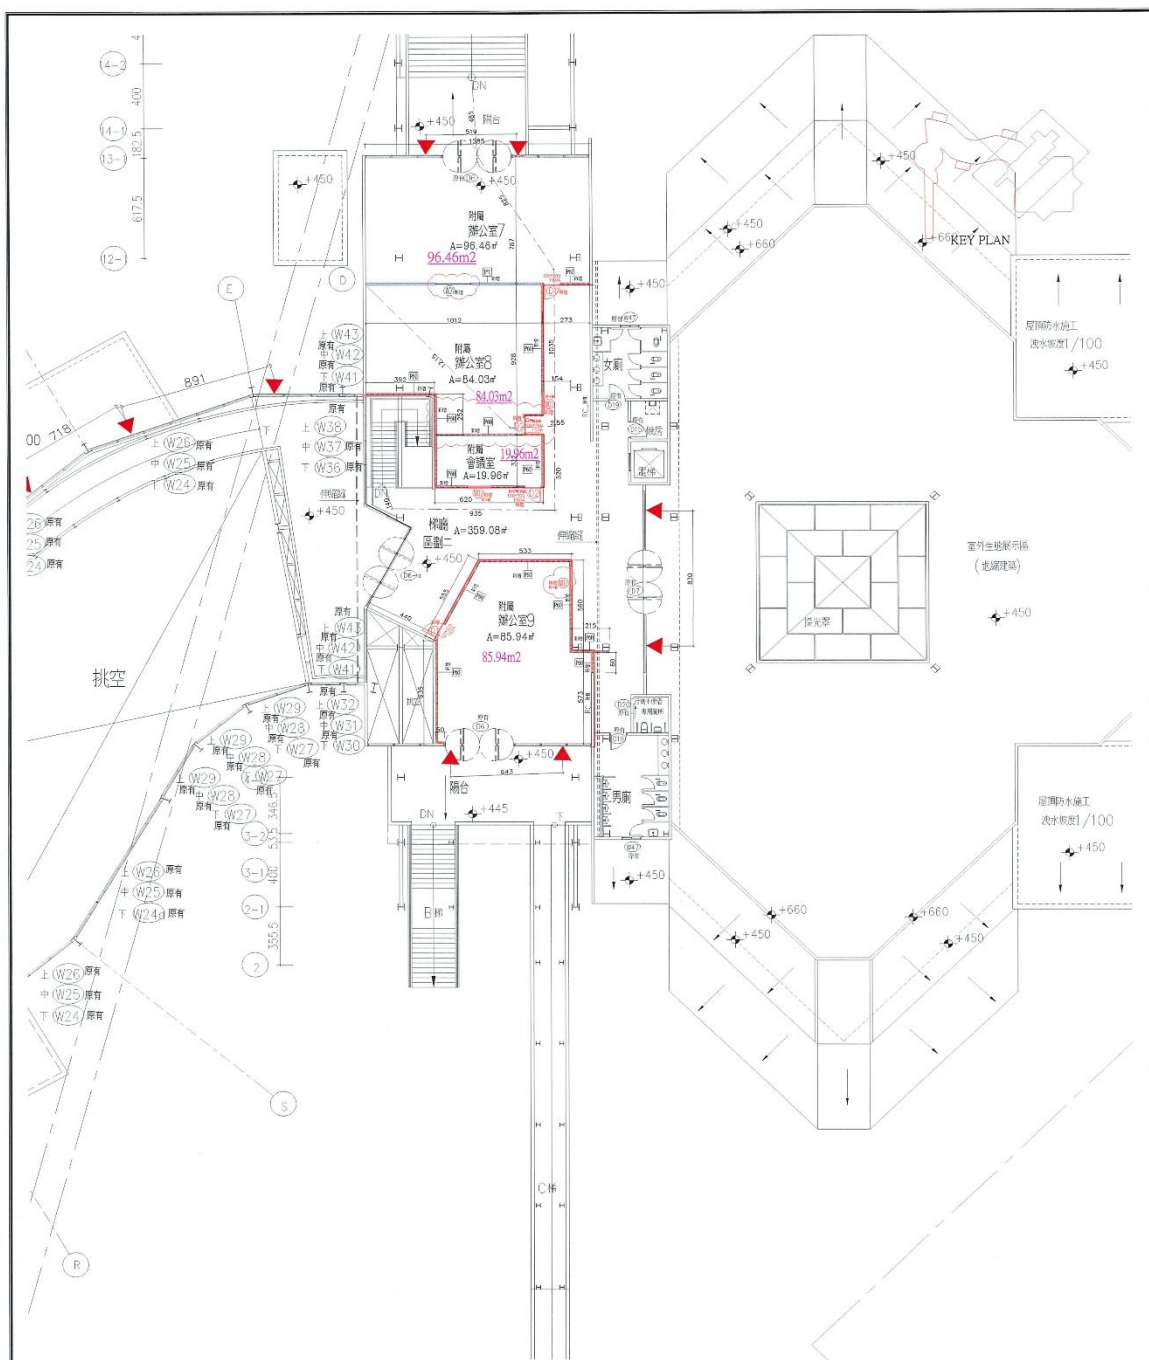

1 二層局部平面圖

S 1/120 (A1)

備註		1. 此圖為建築師事務所之設計圖，所有尺寸均以圖面尺寸為準，如有變更，請洽建築師事務所。 2. 此圖為建築師事務所之設計圖，所有尺寸均以圖面尺寸為準，如有變更，請洽建築師事務所。 3. 此圖為建築師事務所之設計圖，所有尺寸均以圖面尺寸為準，如有變更，請洽建築師事務所。									
圖面修正											
項次	日期	內容									
1	01.01	初版建築圖樣									
2	01.01	修改建築圖樣									
3	01.01	修改建築圖樣									
允陽建築師事務所 建築師：楊智 通訊處：高雄市中區 林森三路85-2號 電話：(07)56-7115 簽章											
附錄											
工程名稱(建築圖樣) 高雄前山子街(前山研究發展中心) 室內裝修工程(包含包工、包料、包設計、包監工、包材料、包人工、包稅、包運費、包保險、包其他一切費用)											
圖名 二層局部平面圖											
修訂	日期										
校核	日期										
繪圖	日期										
設計											
圖號		E1-8									
圖名		10-31									